


Agenzia del Territorio
CATASTO FABBRICATI
Ufficio Provinciale di
Venezia

Dichiarazione protocollo n. VE0110575 del 28/05/2009 Planimetria di u.i.u. in Comune di Musile Di Piave Via Milano		civ.
Identificativi Catastali:	Compilata da: Sartorello Luigi	
Sezione:	Iscritto all'albo: Geometri	
Foglio: 10	Prov. Venezia	
Particella: 1604	N. 928	
Subalterno: 1		

Scheda n. 1 Scala 1:500

PIANO TERRA

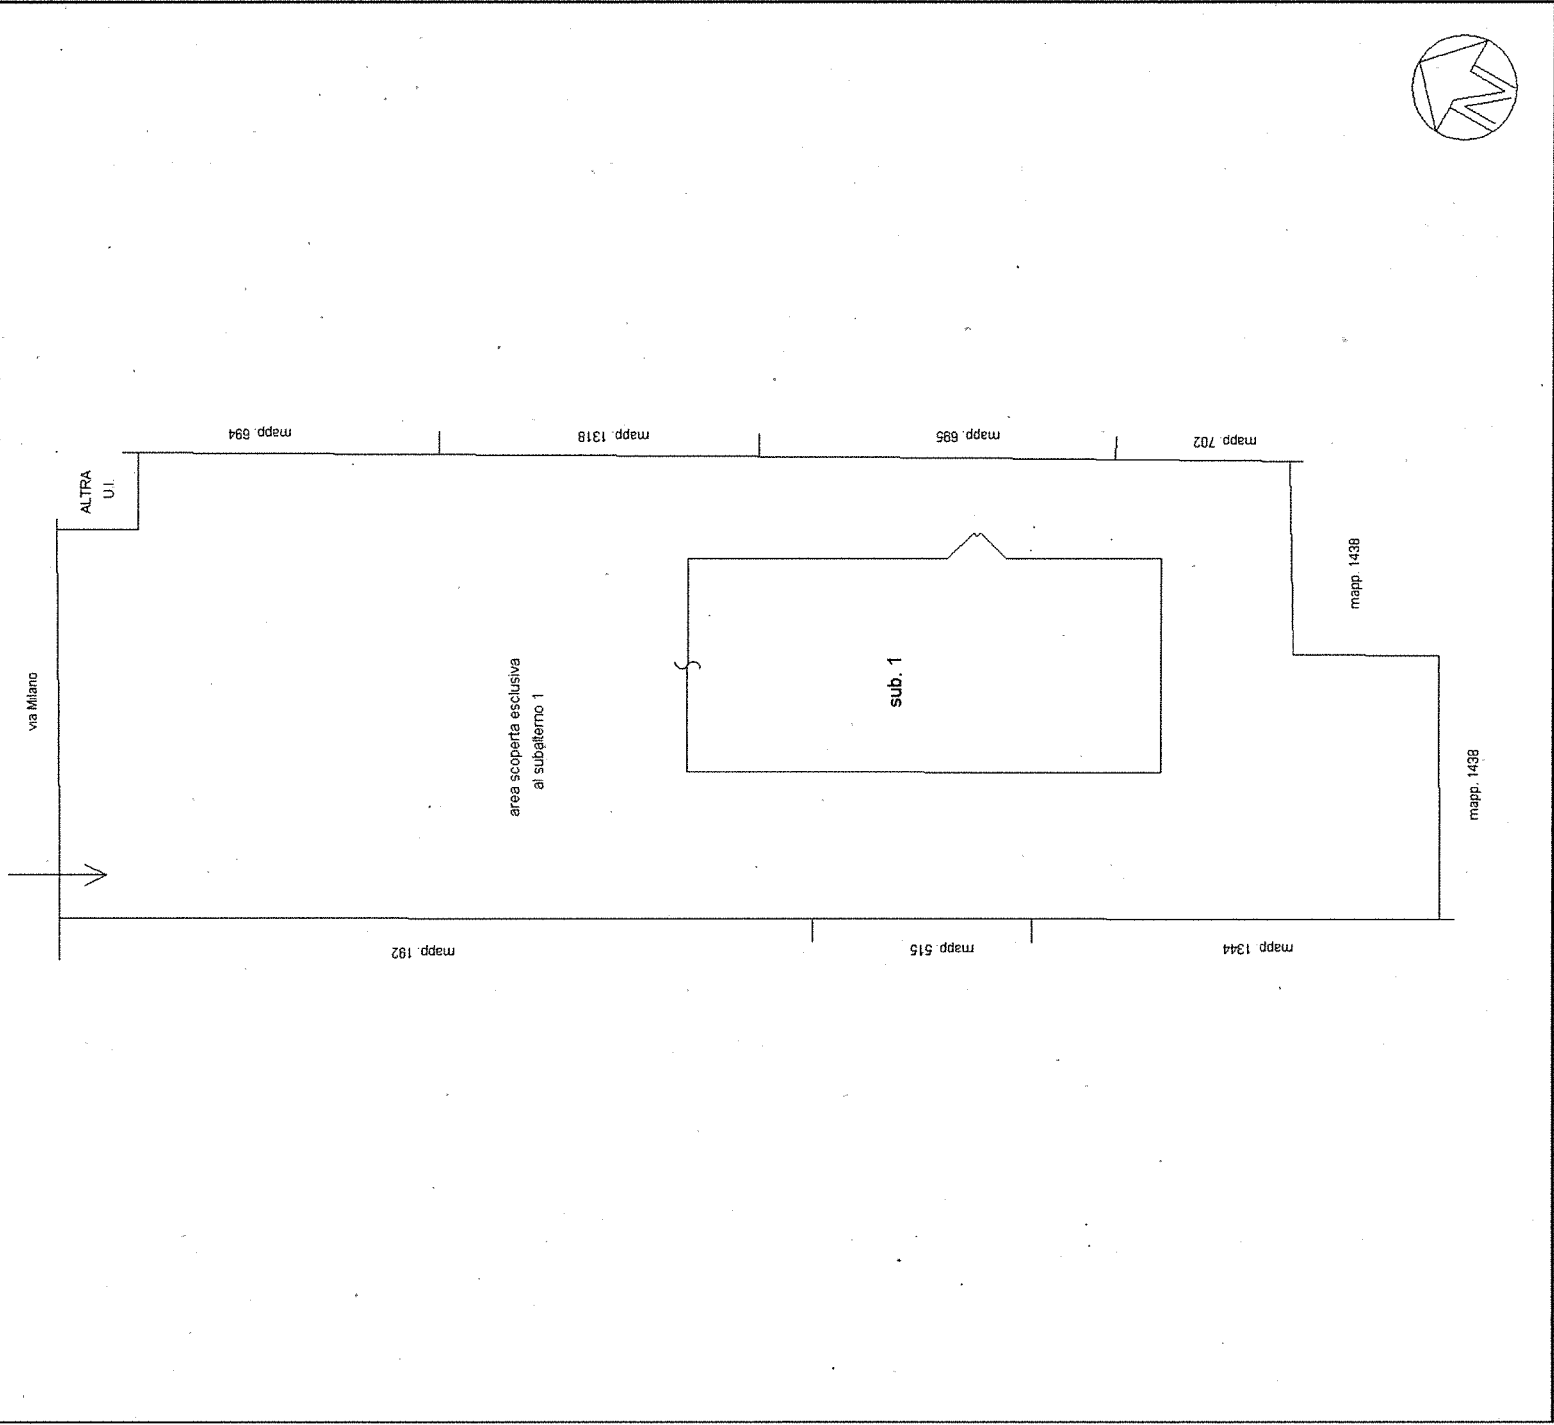

A2

Agenzia del Territorio
CATASTO FABBRICATI
Ufficio provinciale di
Venezia

Dichiarazione protocollo n. VE0110575 del 28/05/2009
Planimetria di u.i.u. in Comune di Musile Di Piave
Via Milano civ. 1

Identificativi Catastali:
Sezione:
Foglio: 10
Particella: 1604
Subalterno: 1


Compilata da:
Sartorello Luigi
Iscritto all'albo:
Geometri
Prov. Venezia N. 928

Data: 26/09/2018 - n. T35601 - Richiedente: LFRLSN77M03L219K
Totale schede: 2 - Formato di acquisizione: A3(297x420) - Formato stampa richiesto: A3(297x420)
Ultima planimetria in atti

Data: 26/09/2018 - n. T35601 - Richiedente: LFRLSN77M03L219K


Scala 1: 200

PIANO TERRA h=3.50

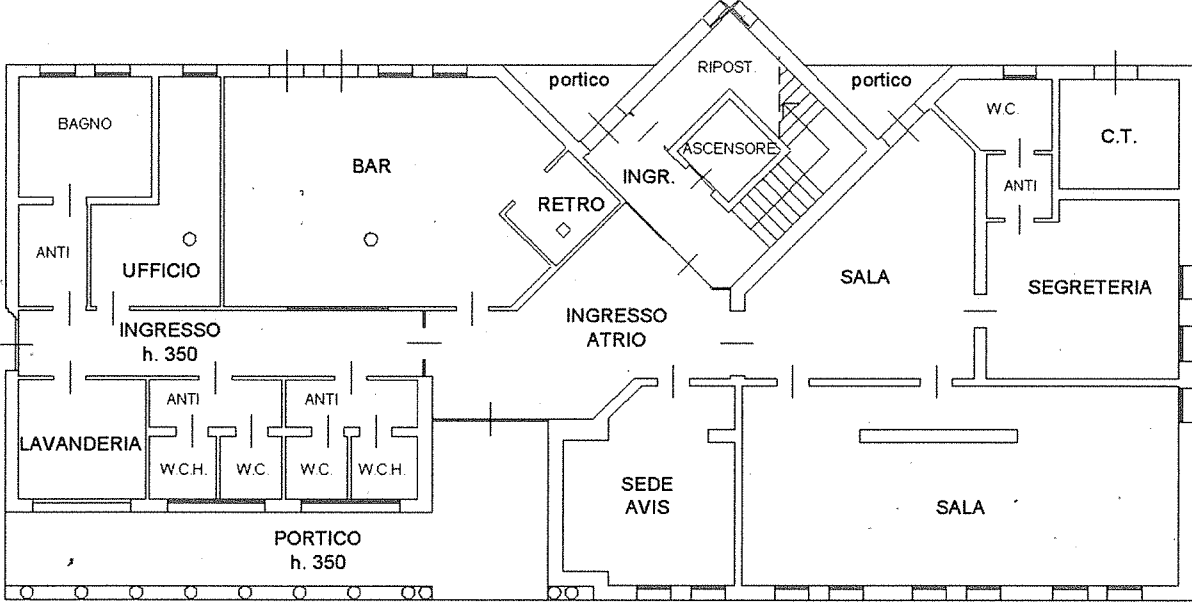

PIANO SECONDO h=3.20

(ESCLUSO DALLA CONCESSIONE
DEL CENTRO RICREATIVO)

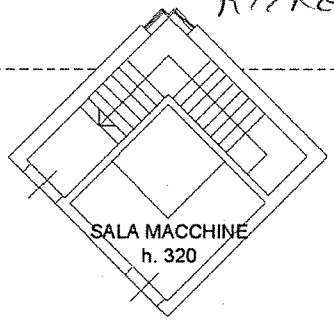

PIANO PRIMO h=2.70

(ESCLUSO DALLA CONCESSIONE
DEL CENTRO RICREATIVO)

